

VIII - PLANOS.

INDICE.

- 1- SITUACION.
- 2- EMPLAZAMIENTO.
- 3- CANALIZACIONES.
- 4- CIRCUITOS.
- 5- ESQUEMA UNIFILAR
- 6- DETALLE MONOLITO CPM Y CUADRO.

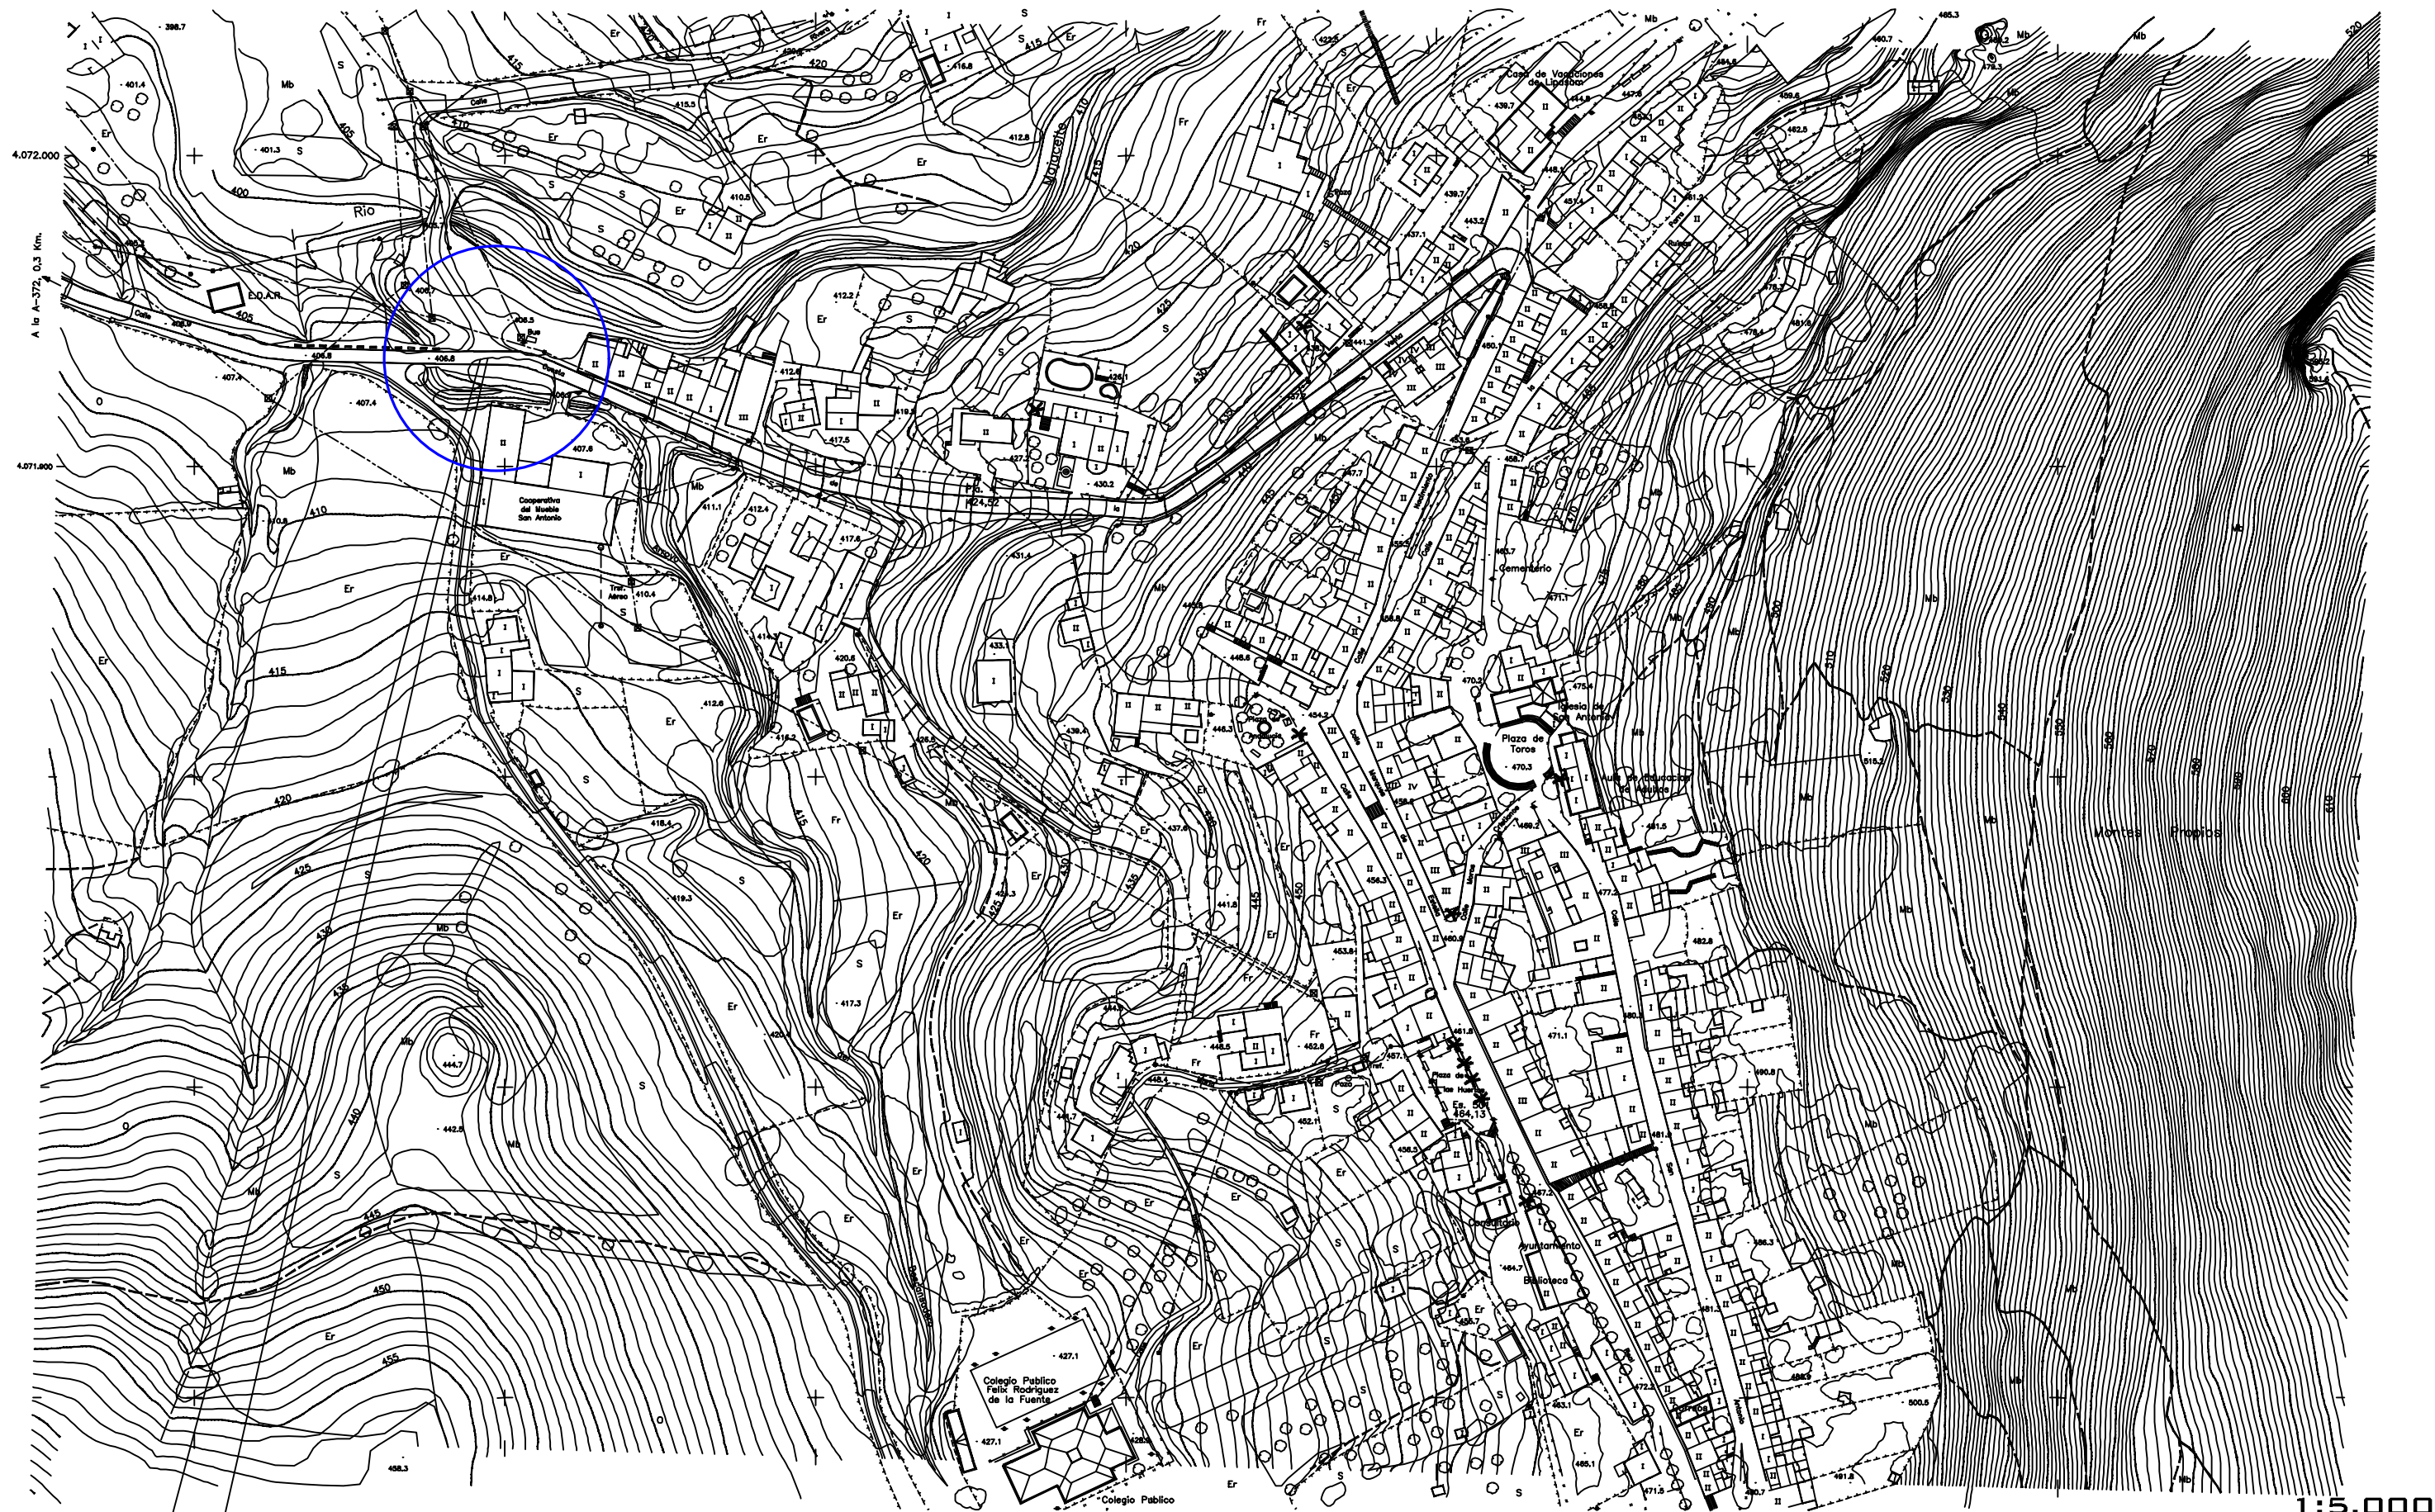

SITUACION

VEGA FERNANDEZ ANDRES
CARLOS - 75745094E

Firmado digitalmente por VEGA
FERNANDEZ ANDRES CARLOS -
75745094E
Fecha: 2017.11.09 09:12:06 +01'00'

PROYECTO



INGENIERO T.
INDUSTRIAL


ANDRES D. VEGA
FERNANDEZ.

ILUMINACION ROTONDA "EL BUJIO"

PLANO 1 SITUACION

PROMOTOR: AYUNTAMIENTO DE
GRAZALEMA

OCT - 17

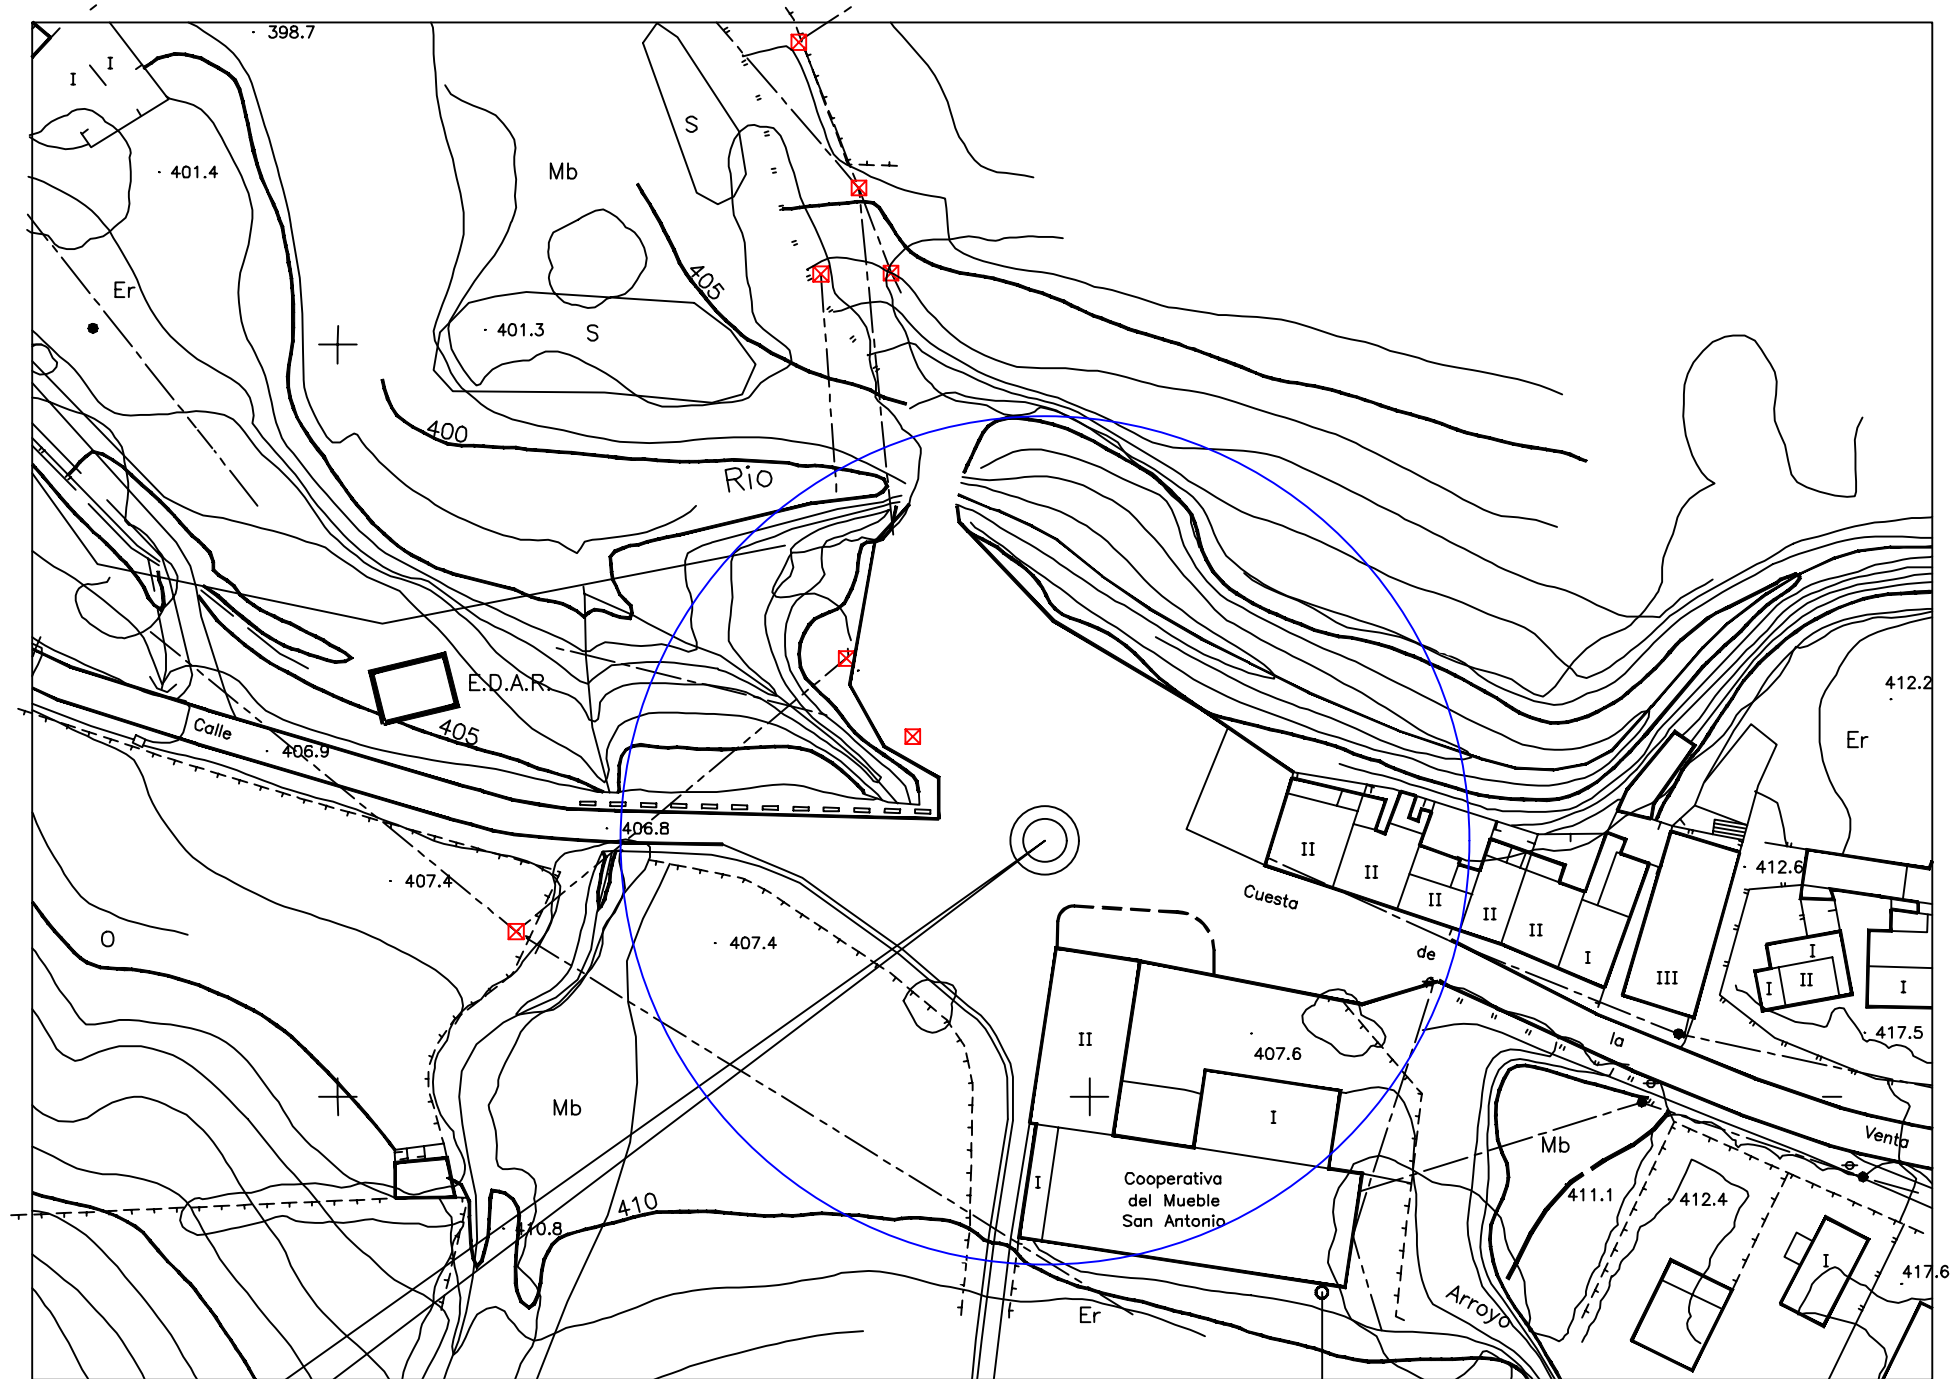

EMPLAZAMIENTO

VEGA FERNANDEZ ANDRES
CARLOS - 75745094E

Firmado digitalmente por VEGA
FERNANDEZ ANDRES CARLOS -
75745094E
Fecha: 2017.11.09 09:12:17 +01'00'

PROYECTO



INGENIERO T.
INDUSTRIAL

ANDRES C. VEGA
FERNANDEZ.


ILUMINACION ROTONDA "EL BUJIO "

PLANO 2 EMPLAZAMIENTO

PROMOTOR: AYUNTAMIENTO DE
GRAZALEMA

OCT - 17

1:1.000

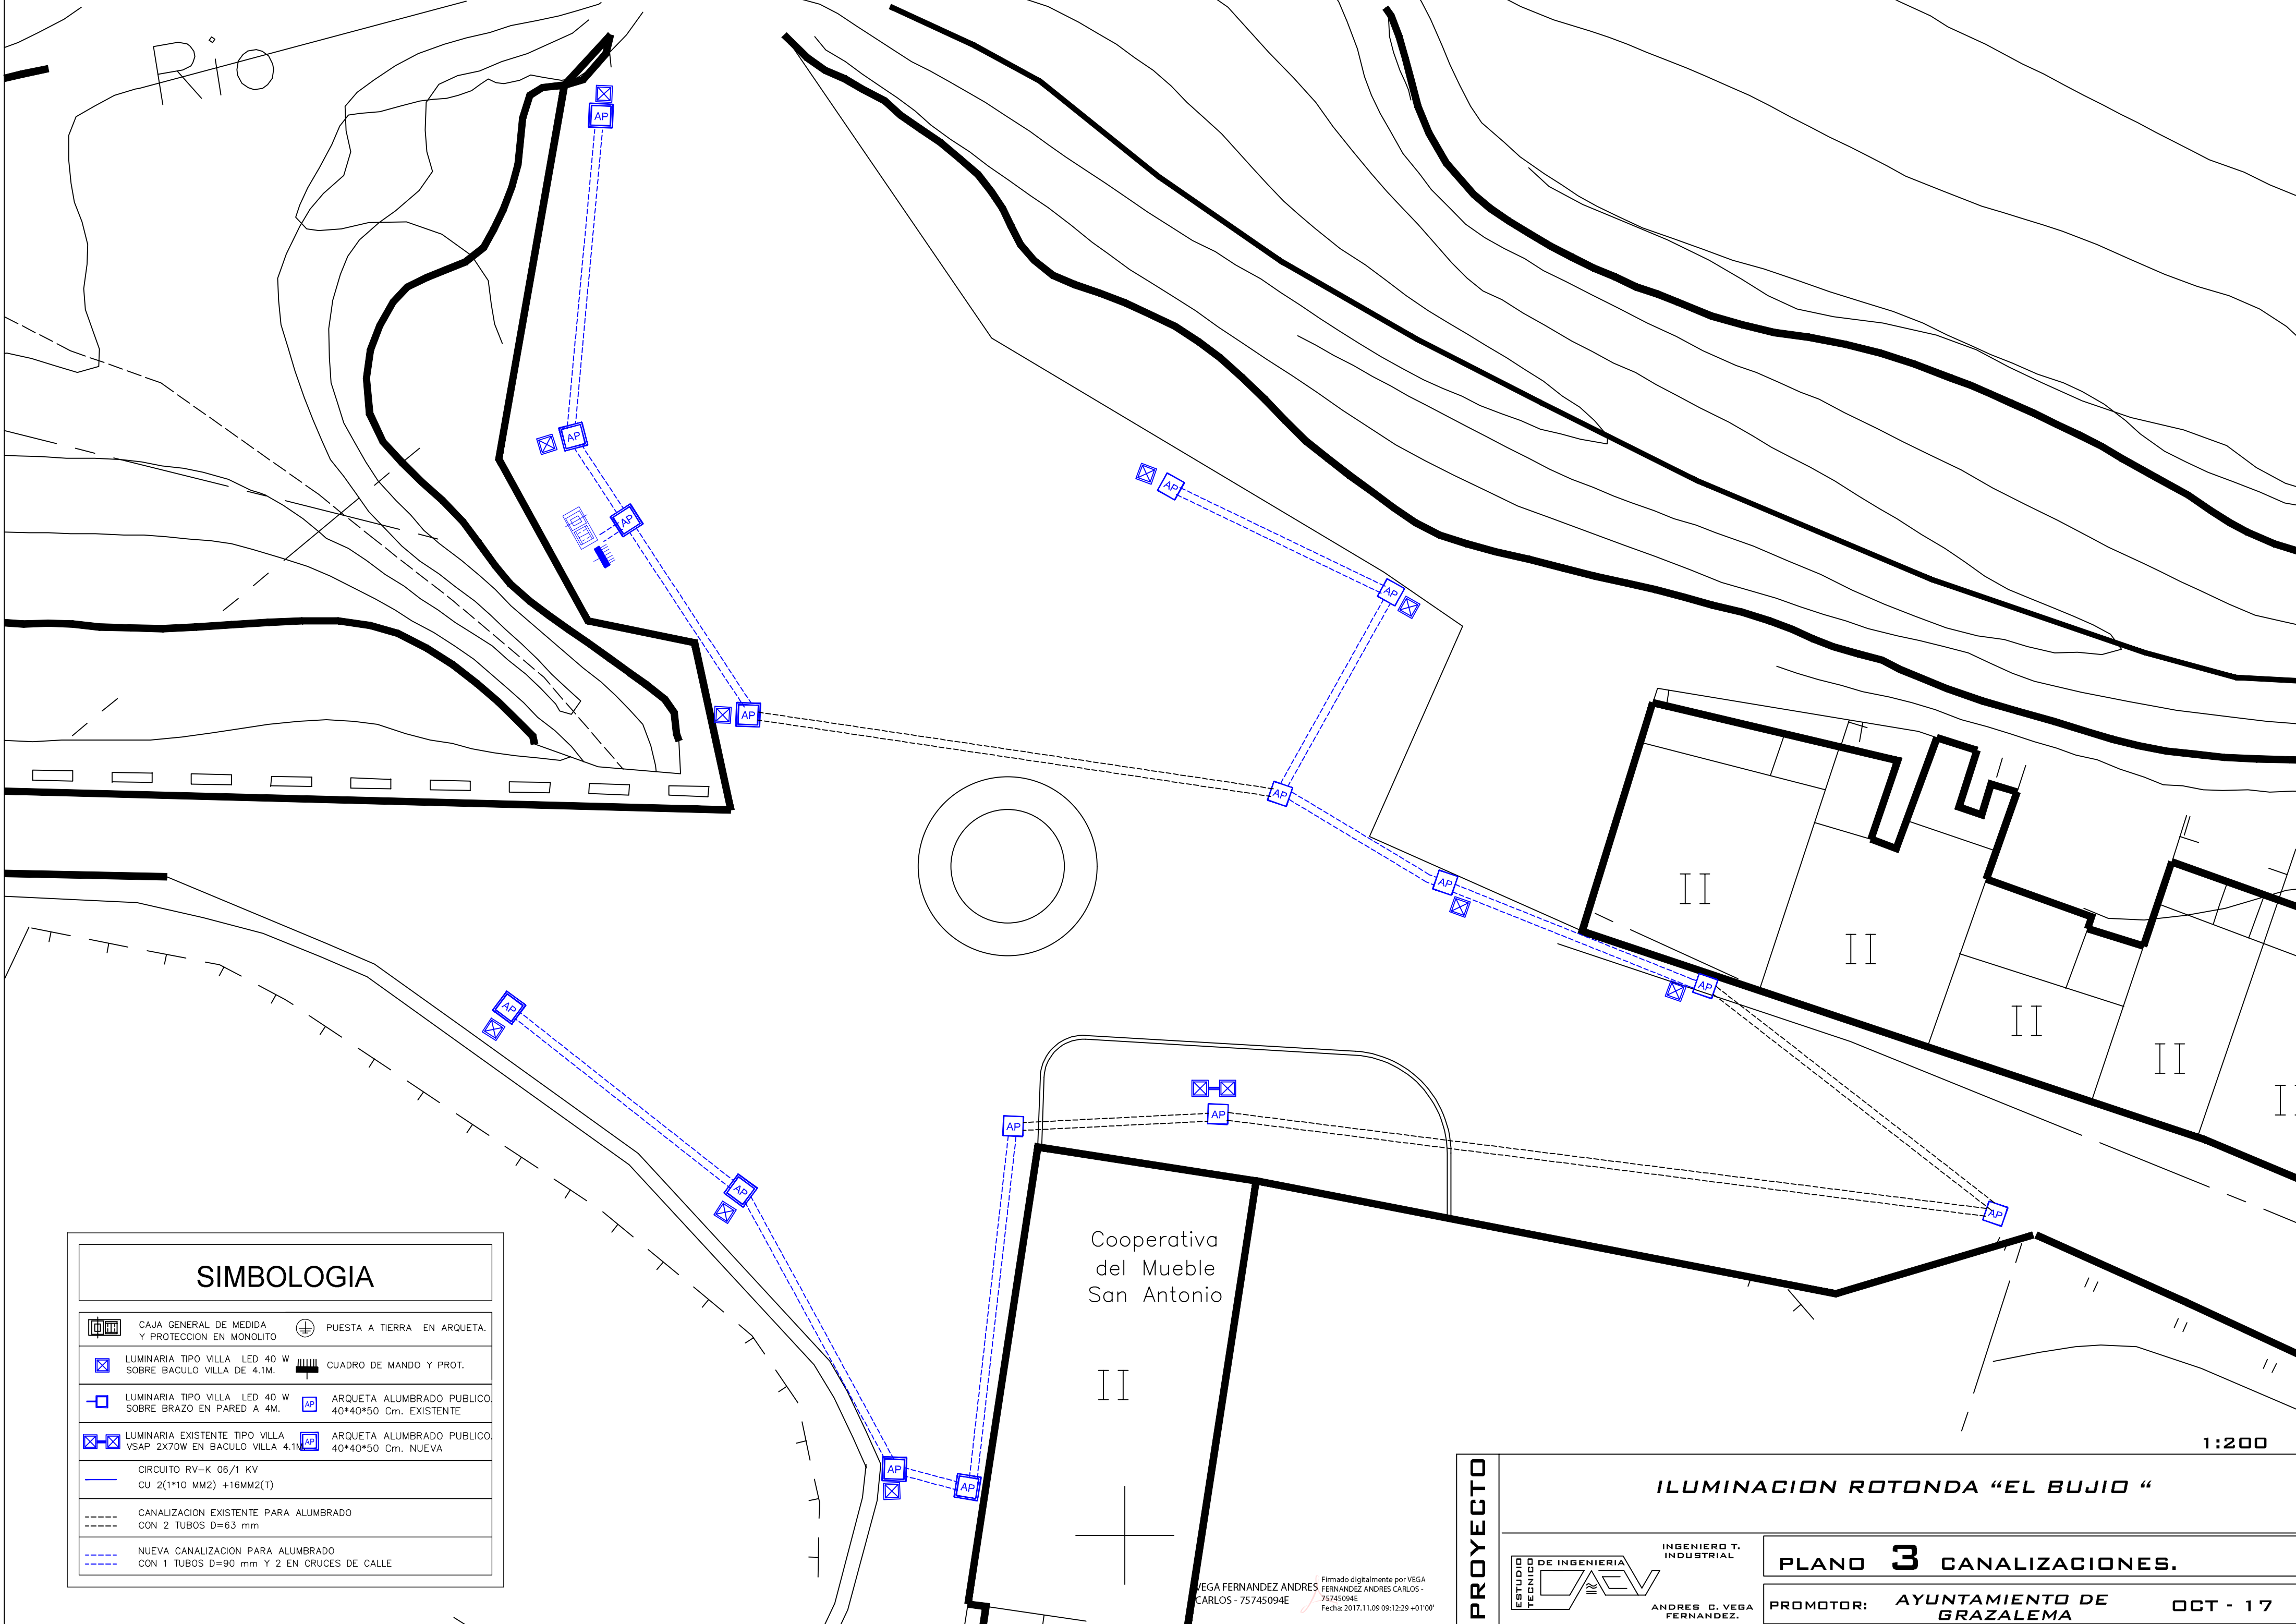

SIMBOLOGIA

	CAJA GENERAL DE MEDIDA Y PROTECCION EN MONOLITO		PUESTA A TIERRA EN ARQUETA.
	LUMINARIA TIPO VILLA LED 40 W SOBRE BACULO VILLA DE 4.1M.		CUADRO DE MANDO Y PROT.
	LUMINARIA TIPO VILLA LED 40 W SOBRE BRAZO EN PARED A 4M.		ARQUETA ALUMBRADO PUBLICO 40*40*50 Cm. EXISTENTE
	LUMINARIA EXISTENTE TIPO VILLA VSAP 2X70W EN BACULO VILLA 4.1M.		ARQUETA ALUMBRADO PUBLICO 40*40*50 Cm. NUEVA
CIRCUITO RV-K 06/1 KV CU 2(1*10 MM2) +16MM2(T)			
CANALIZACION EXISTENTE PARA ALUMBRADO CON 2 TUBOS D=63 mm			
NUEVA CANALIZACION PARA ALUMBRADO CON 1 TUBOS D=90 mm Y 2 EN CRUCES DE CALLE			

PROYECTO

INGENIERO T. INDUSTRIAL

ANDRES C. VEGA FERNANDEZ.

ILUMINACION ROTONDA “EL BUJIO “


PLANO 3 CANALIZACIONES.

PROMOTOR: AYUNTAMIENTO DE GRAZALEMA

OCT - 17

Firmado digitalmente por: VEGA FERNANDEZ ANDRES CARLOS - 75745094E

Fecha: 2017.11.09 09:12:29 +01'00'

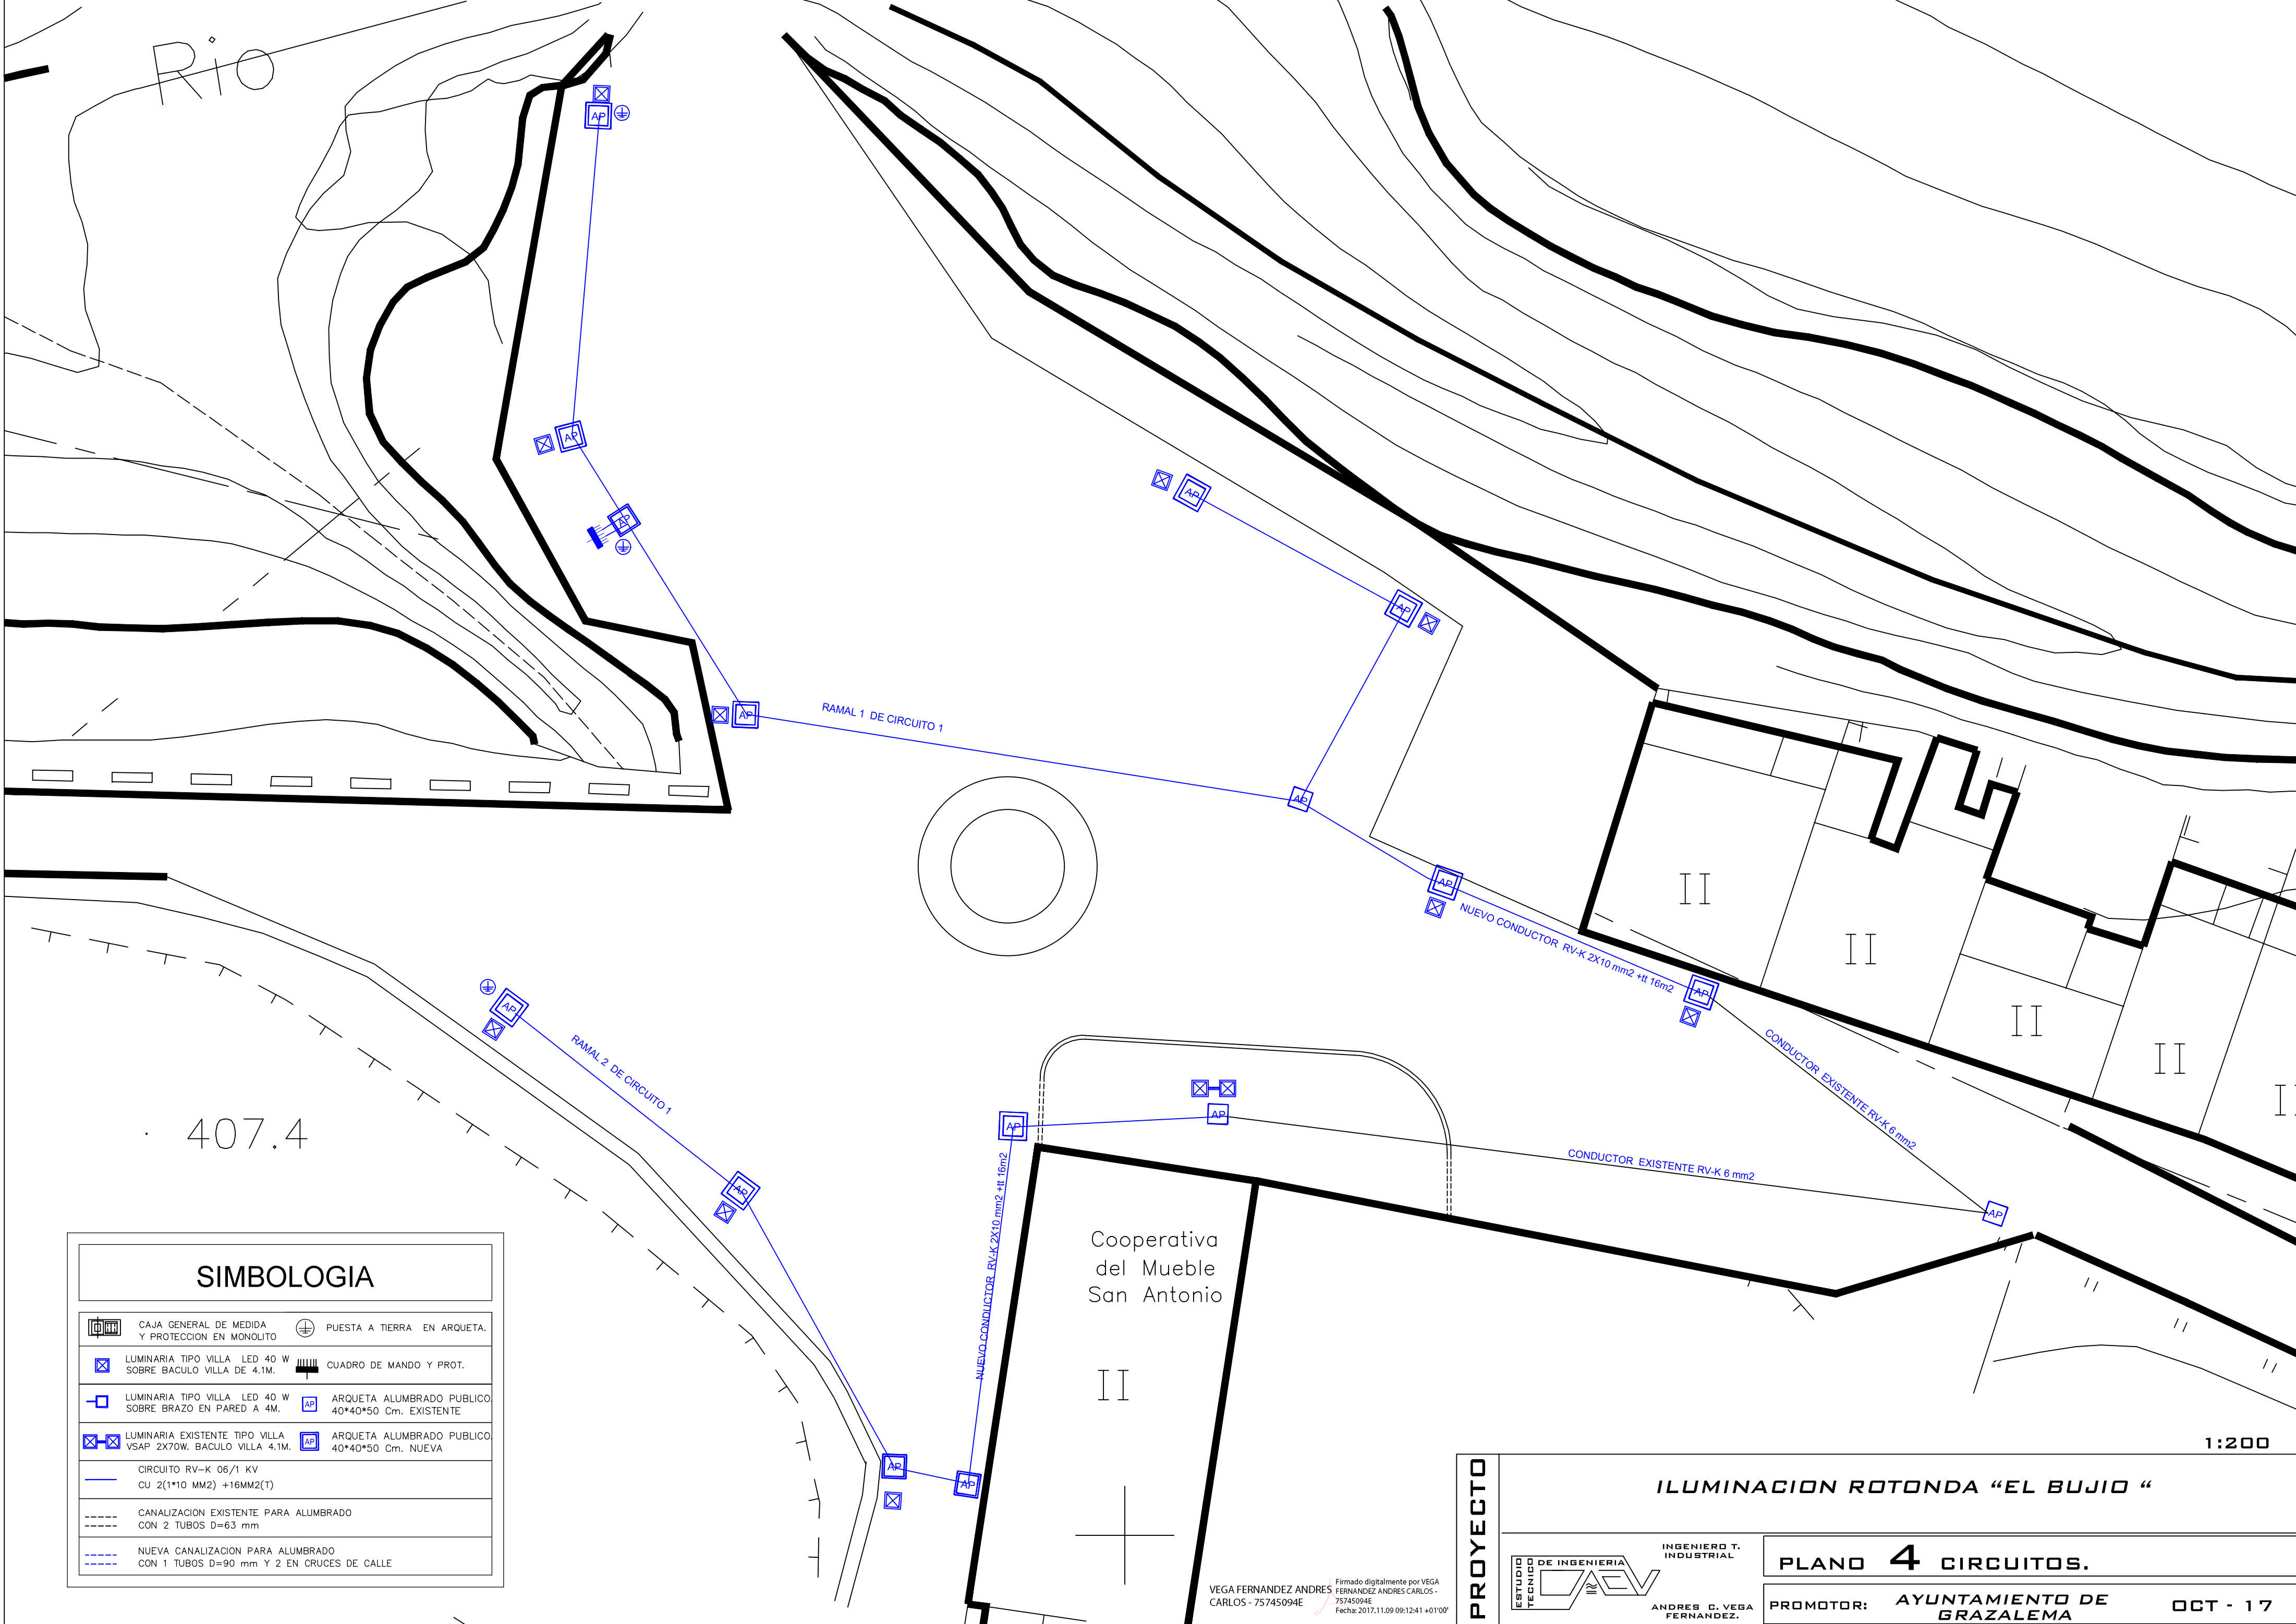

Rio

407.4

Cooperativa
del Mueble
San Antonio

SIMBOLOGIA

	CAJA GENERAL DE MEDIDA Y PROTECCION EN MONOLITO		PUESTA A TIERRA EN ARQUETA.
	LUMINARIA TIPO VILLA LED 40 W SOBRE BACULO VILLA DE 4.1M.		CUADRO DE MANDO Y PROT.
	LUMINARIA TIPO VILLA LED 40 W SOBRE BRAZO EN PARED A 4M.		ARQUETA ALUMBRADO PUBLICO 40*40*50 Cm. EXISTENTE
	LUMINARIA EXISTENTE TIPO VILLA VSAP 2X70W. BACULO VILLA 4.1M.		ARQUETA ALUMBRADO PUBLICO 40*40*50 Cm. NUEVA
	CIRCUITO RV-K 06/1 KV CU 2(1*10 MM2) +16MM2(T)		
	CANALIZACION EXISTENTE PARA ALUMBRADO CON 2 TUBOS D=63 mm		
	NUEVA CANALIZACION PARA ALUMBRADO CON 1 TUBOS D=90 mm Y 2 EN CRUCES DE CALLE		

ILUMINACION ROTONDA "EL BUJIO "

PLANO 4 CIRCUITOS.

PROMOTOR: AYUNTAMIENTO DE GRAZALEMA

OCT - 17

VEGA FERNANDEZ ANDRES
CARLOS - 75745094E

Firmado digitalmente por VEGA
FERNANDEZ ANDRES CARLOS -
75745094E
Fecha: 2017.11.09 09:12:41 +0100'


PROYECTO



INGENIERO T.
INDUSTRIAL

ANDRES G. VEGA
FERNANDEZ.

DET. LUMINARIA CON PUESTA A TIERRA Sin Escala

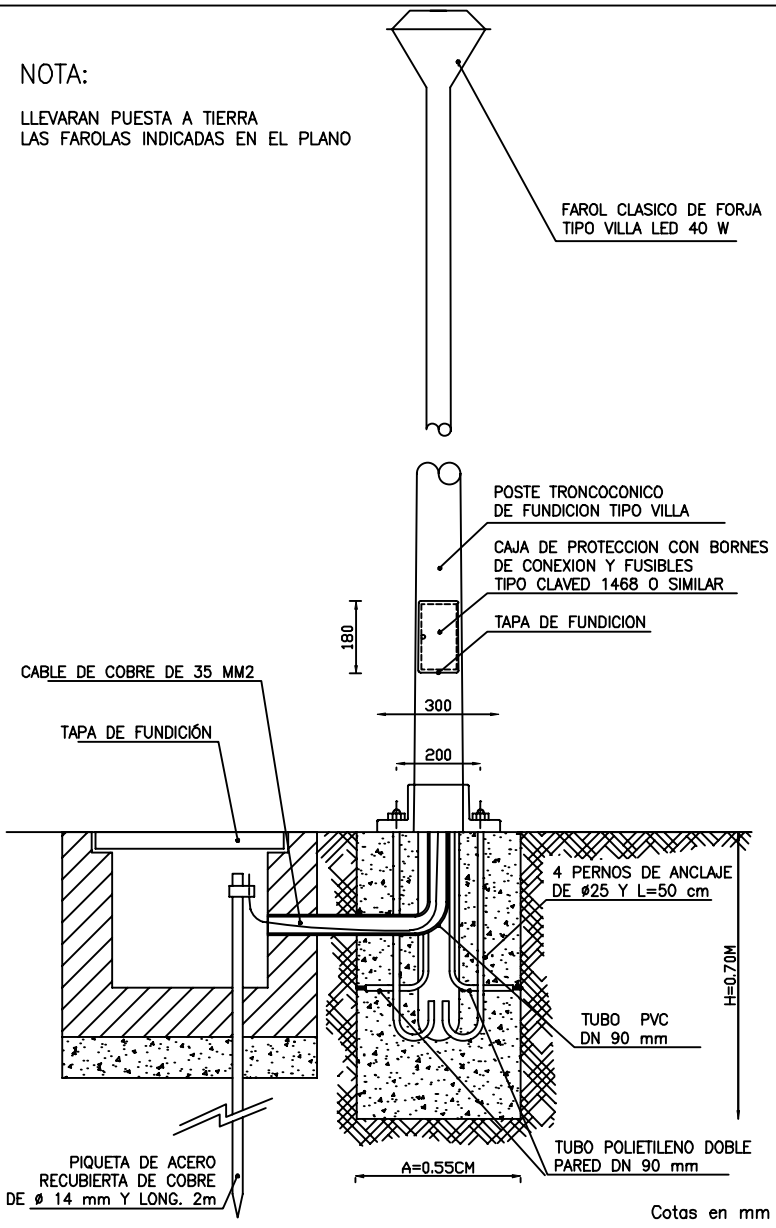

NOTAS

LAS LINEAS DE ALIMENTACION ESTARAN COMPUESTAS POR CONDUCTORES UNIPOLARES DE COBRE CON AISLAMIENTO DE XLPE 0.6/1 KV. CON CUBIERTA DE PVC NEGRO. LOS CIRCUITOS SERAN TRIFASICOS

LAS CANALIZACIONES ESTARAN CONSTITUIDAS POR TUBO DE POLIETILENO DE DOBLE PARED DN-90.


EL TRAZADO DE LAS CONDUCCIONES ES REPRESENTATIVO, DISCURRIENDO ESTAS BAJO EL ACERADO. LAS LINEAS SE SITUAN A 1,30 m DE LA LINEA DE FACHADA

LAS ARQUETAS DE REGISTRO SERAN DE 40 x 40 cm, CON TAPA DE FUNDICIÓN DÚCTIL. LA COTA DE LLEGADA A ARQUETAS SE SITUARA 0.60m. POR DEBAJO DE LA RASANTE DEFINITIVA


LA ALIMENTACIÓN A LAMPARAS SERÁ MEDIANTE CONDUCTOR DE 3x2.5mm² (F+N+T). CONTARA CON CONDUCTORES DE MANDO PARA LA ACTIVACIÓN DE LA REDUCCIÓN DE FLUJO.

LA LINEA DE PUESTA A TIERRA ESTARA CONSTITUIDA POR CONDUCTOR DE 16mm² CON AISLAMIENTO 450/750 V, CON RECUBRIMIENTO VERDE AMARILLO.


CONDUCCION DE ALUMBRADO EN ACERA

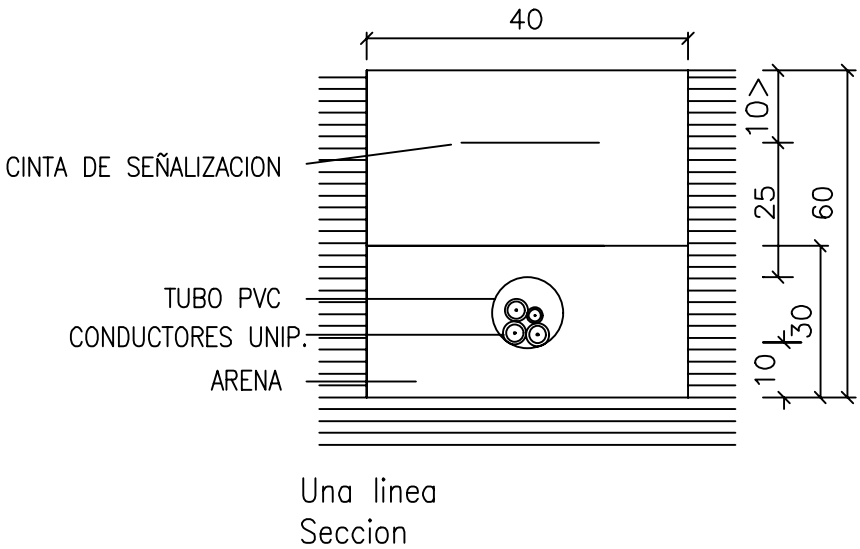

CONDUCCION DE ALUMBRADO EN CALZADA

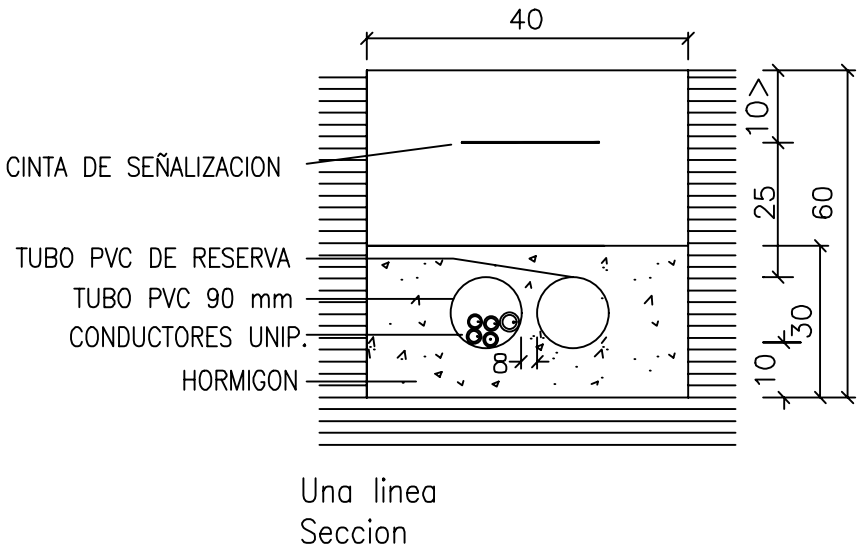

ARQUETA DE ALUMBRADO

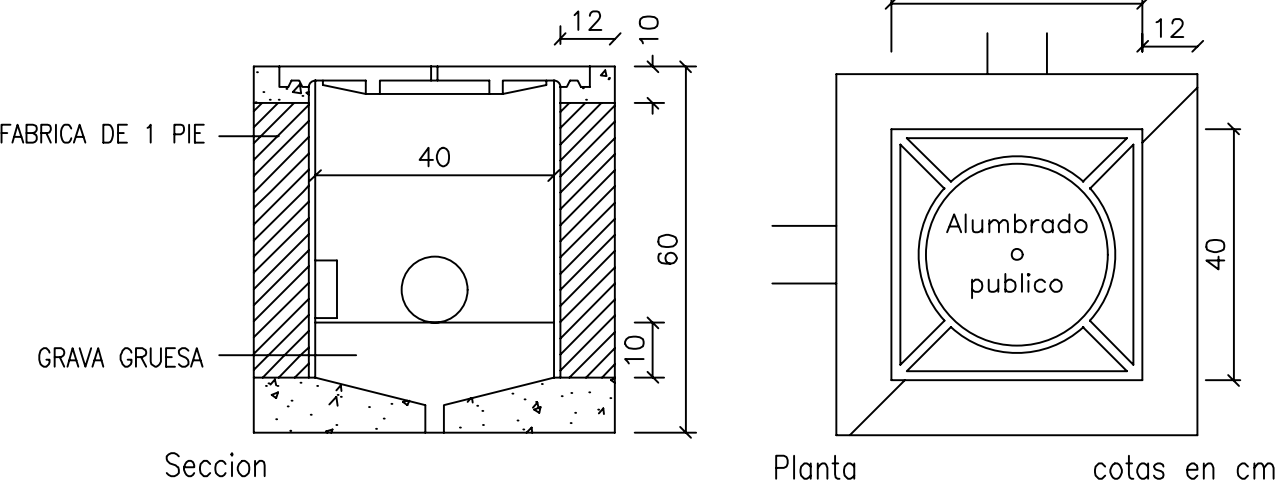

VEGA FERNANDEZ ANDRES CARLOS - 75745094E

Firmado digitalmente por VEGA FERNANDEZ ANDRES CARLOS - 75745094E

Fecha: 2017.11.09 09:12:53 +01'00'

PROYECTO

LUMINACION ROTONDA "EL BUJIO "




INGENIERO T. INDUSTRIAL

ANDRES C. VEGA FERNANDEZ.

PLANO 5 DETALLES DE ARQUETAS Y BACULOS

PROMOTOR: AYUNTAMIENTO DE GRAZALEMA

OCT - 17

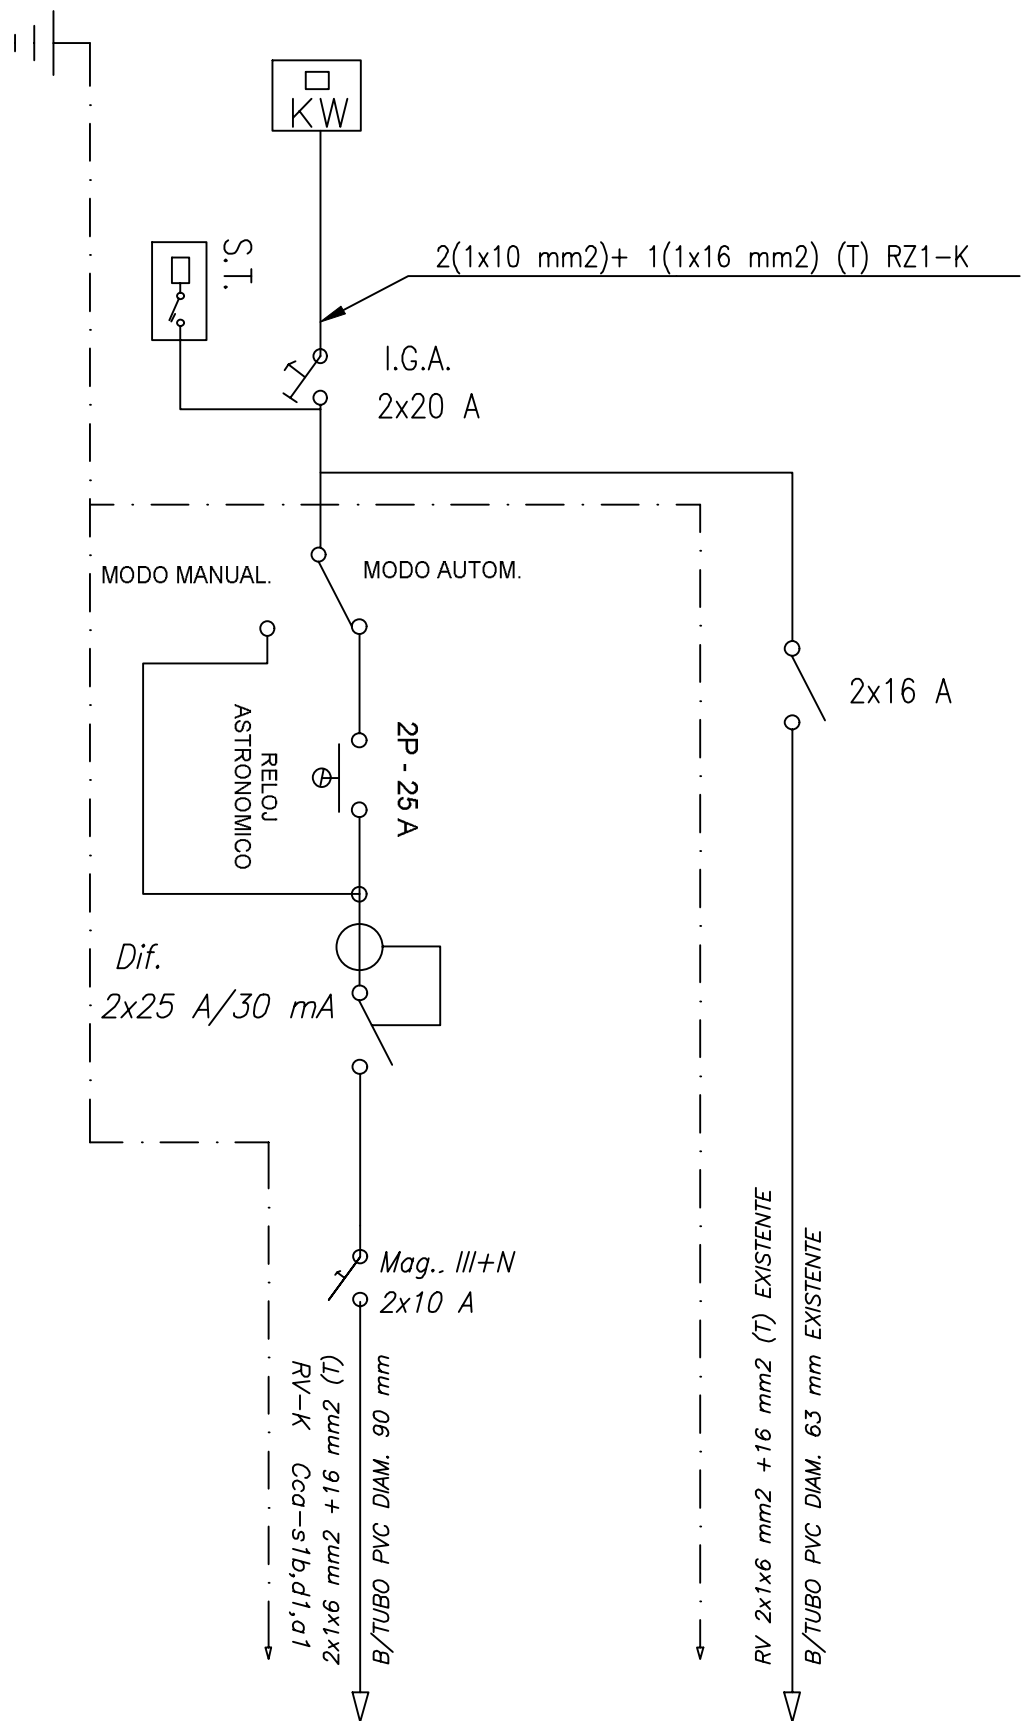

VEGA FERNANDEZ ANDRES
CARLOS - 75745094E

Firmado digitalmente por VEGA
FERNANDEZ ANDRES CARLOS -
75745094E
Fecha: 2017.11.09 09:13:08 +01'00'

CIRCUITO 1

A CUADRO PARCIAL EXISTENTE

PROYECTO

ILUMINACION ROTONDA "EL BUJIO "



INGENIERO T.
INDUSTRIAL

ANDRES C. VEGA
FERNANDEZ.


PLANO **6** ESQUEMA UNIFILAR

PROMOTOR:

AYUNTAMIENTO DE
GRAZALEMA

OCT - 17

MONOLITO PARA CAJA DE PROTECCION Y MEDIDA Y CUADRO GENERAL DE MANDO Y PROTECCION

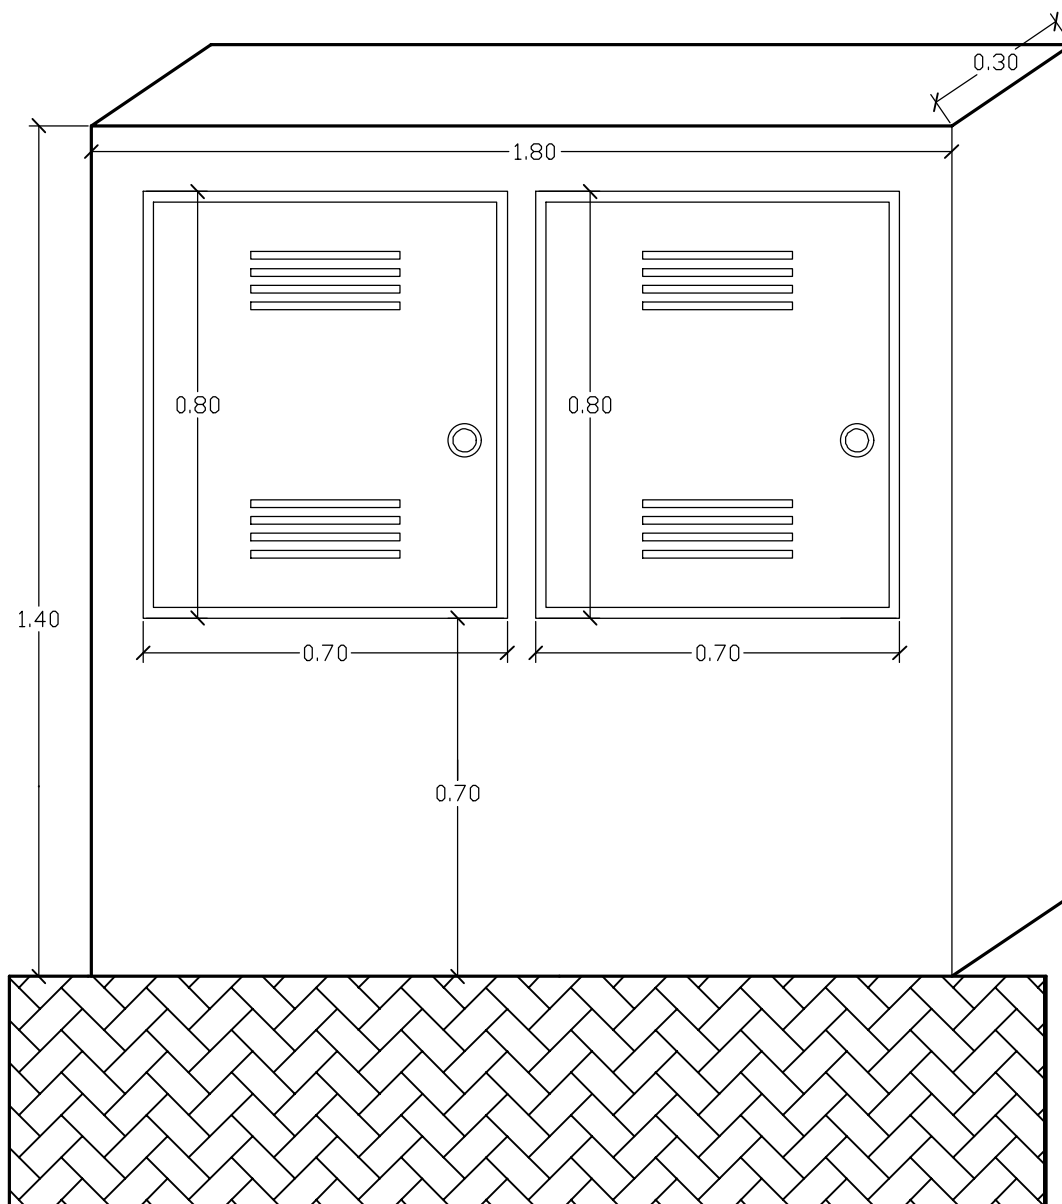

VEGA FERNANDEZ ANDRES CARLOS - 75745094E
Firmado digitalmente por VEGA FERNANDEZ ANDRES CARLOS - 75745094E
Fecha: 2017.11.09 09:13:21 +01'00'

ILUMINACION ROTONDA "EL BUJIO "

PROYECTO



INGENIERO T.
INDUSTRIAL
ANDRES C. VEGA
FERNANDEZ.

PLANO **7** DETALLE MONOLITO

PROMOTOR: AYUNTAMIENTO DE GRAZALEMA OCT - 17